

PROJEKT ZAGOSPODAROWANIA TERENU skala 1:500

pod budowę obiektów małej architektury w miejscu publicznym
na dz. nr ewid. 217/2 w obr. geod. Nr 0016 Iwanówka, gmina Turośń Kościelna

OZNACZENIA:

A, B, C, D zakres opracowania (granice dz. nr ewid. 217/2)

**PROJEKTOWANE OBIEKTY MAŁEJ ARCHITEKTURY ORAZ INNE ELEMENTY ZAGOSPODAROWANIA
OBJĘTE WNIOSEM ZGŁOSZENIA** zgodnie z art. 30 Prawa Budowlanego



huśtawka podwójna o strefie bezpieczeństwa 3,65m x 7,70m



zestaw zabawowy o strefie bezpieczeństwa 7,05m x 7,00m



bujak - konik o strefie bezpieczeństwa Ø2,50m



UWAGA

Przed rozpoczęciem robót należy:


- usunąć z terenu pozostałości elementów betonowych, gruzu, śmieci, itp.
- w miejscu montażu obiektów zdjąć i szałkować humus, który wykorzystać do zagospodarowania terenu działki, który wykorzystać do zagospodarowania terenu działki,
- na terenie nieutwardzonym w granicach opracowania wykonać nawierzchnię trawiastą, po uprzednim wyrównaniu gruntem urodzajnym

PROJEKTOWANE POZOSTAŁE ELEMENTY ZAGOSPODAROWANIA NIE OBJĘTE WNIOSEM ZGŁOSZENIA
zgodnie z art. 30 Prawa Budowlanego


ogrodzenie wys. 1,50m z typowych paneli stalowych z cokołkiem betonowym prefabrykowanym (rozstaw osiowy słupków 2,58m) - 13 kpl. prześel

OGRODZENIE Z PANELI

Panel ogrodzeniowy 2W - kolor GRAFITOWY RAL 7024

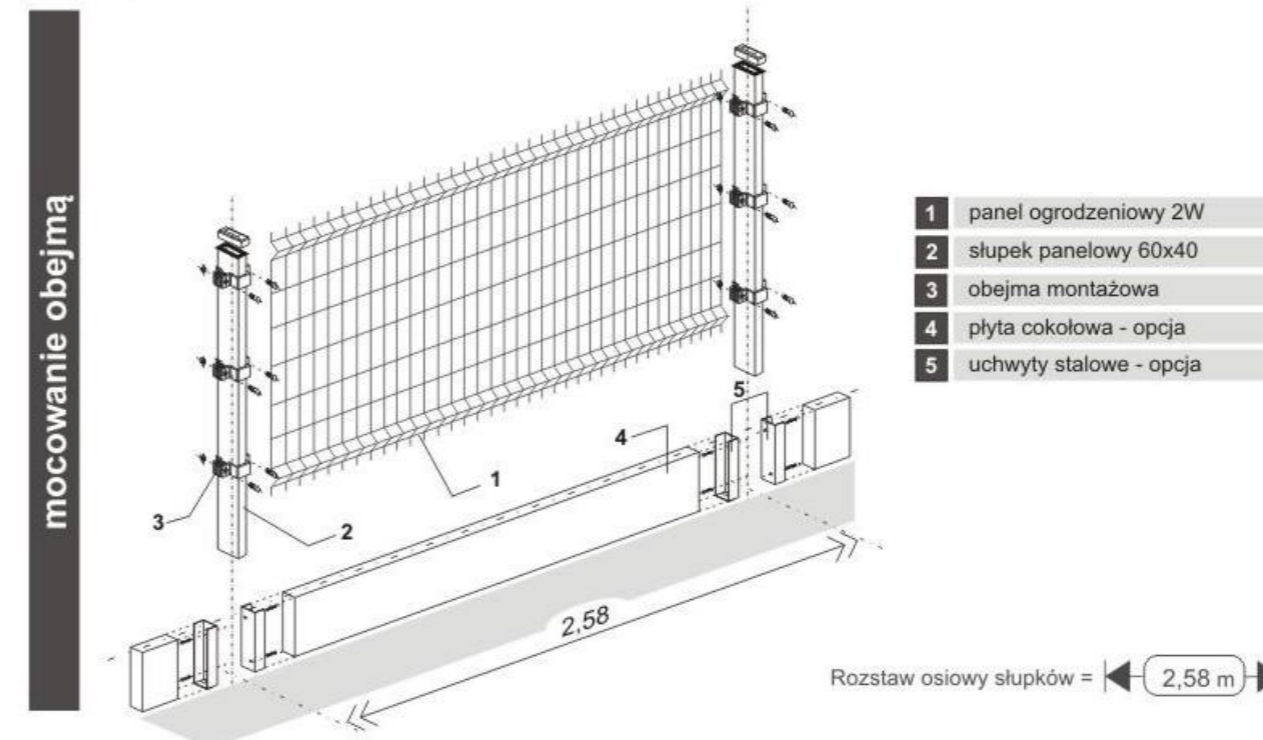

Rozstaw osiowy słupków = 2,58 m

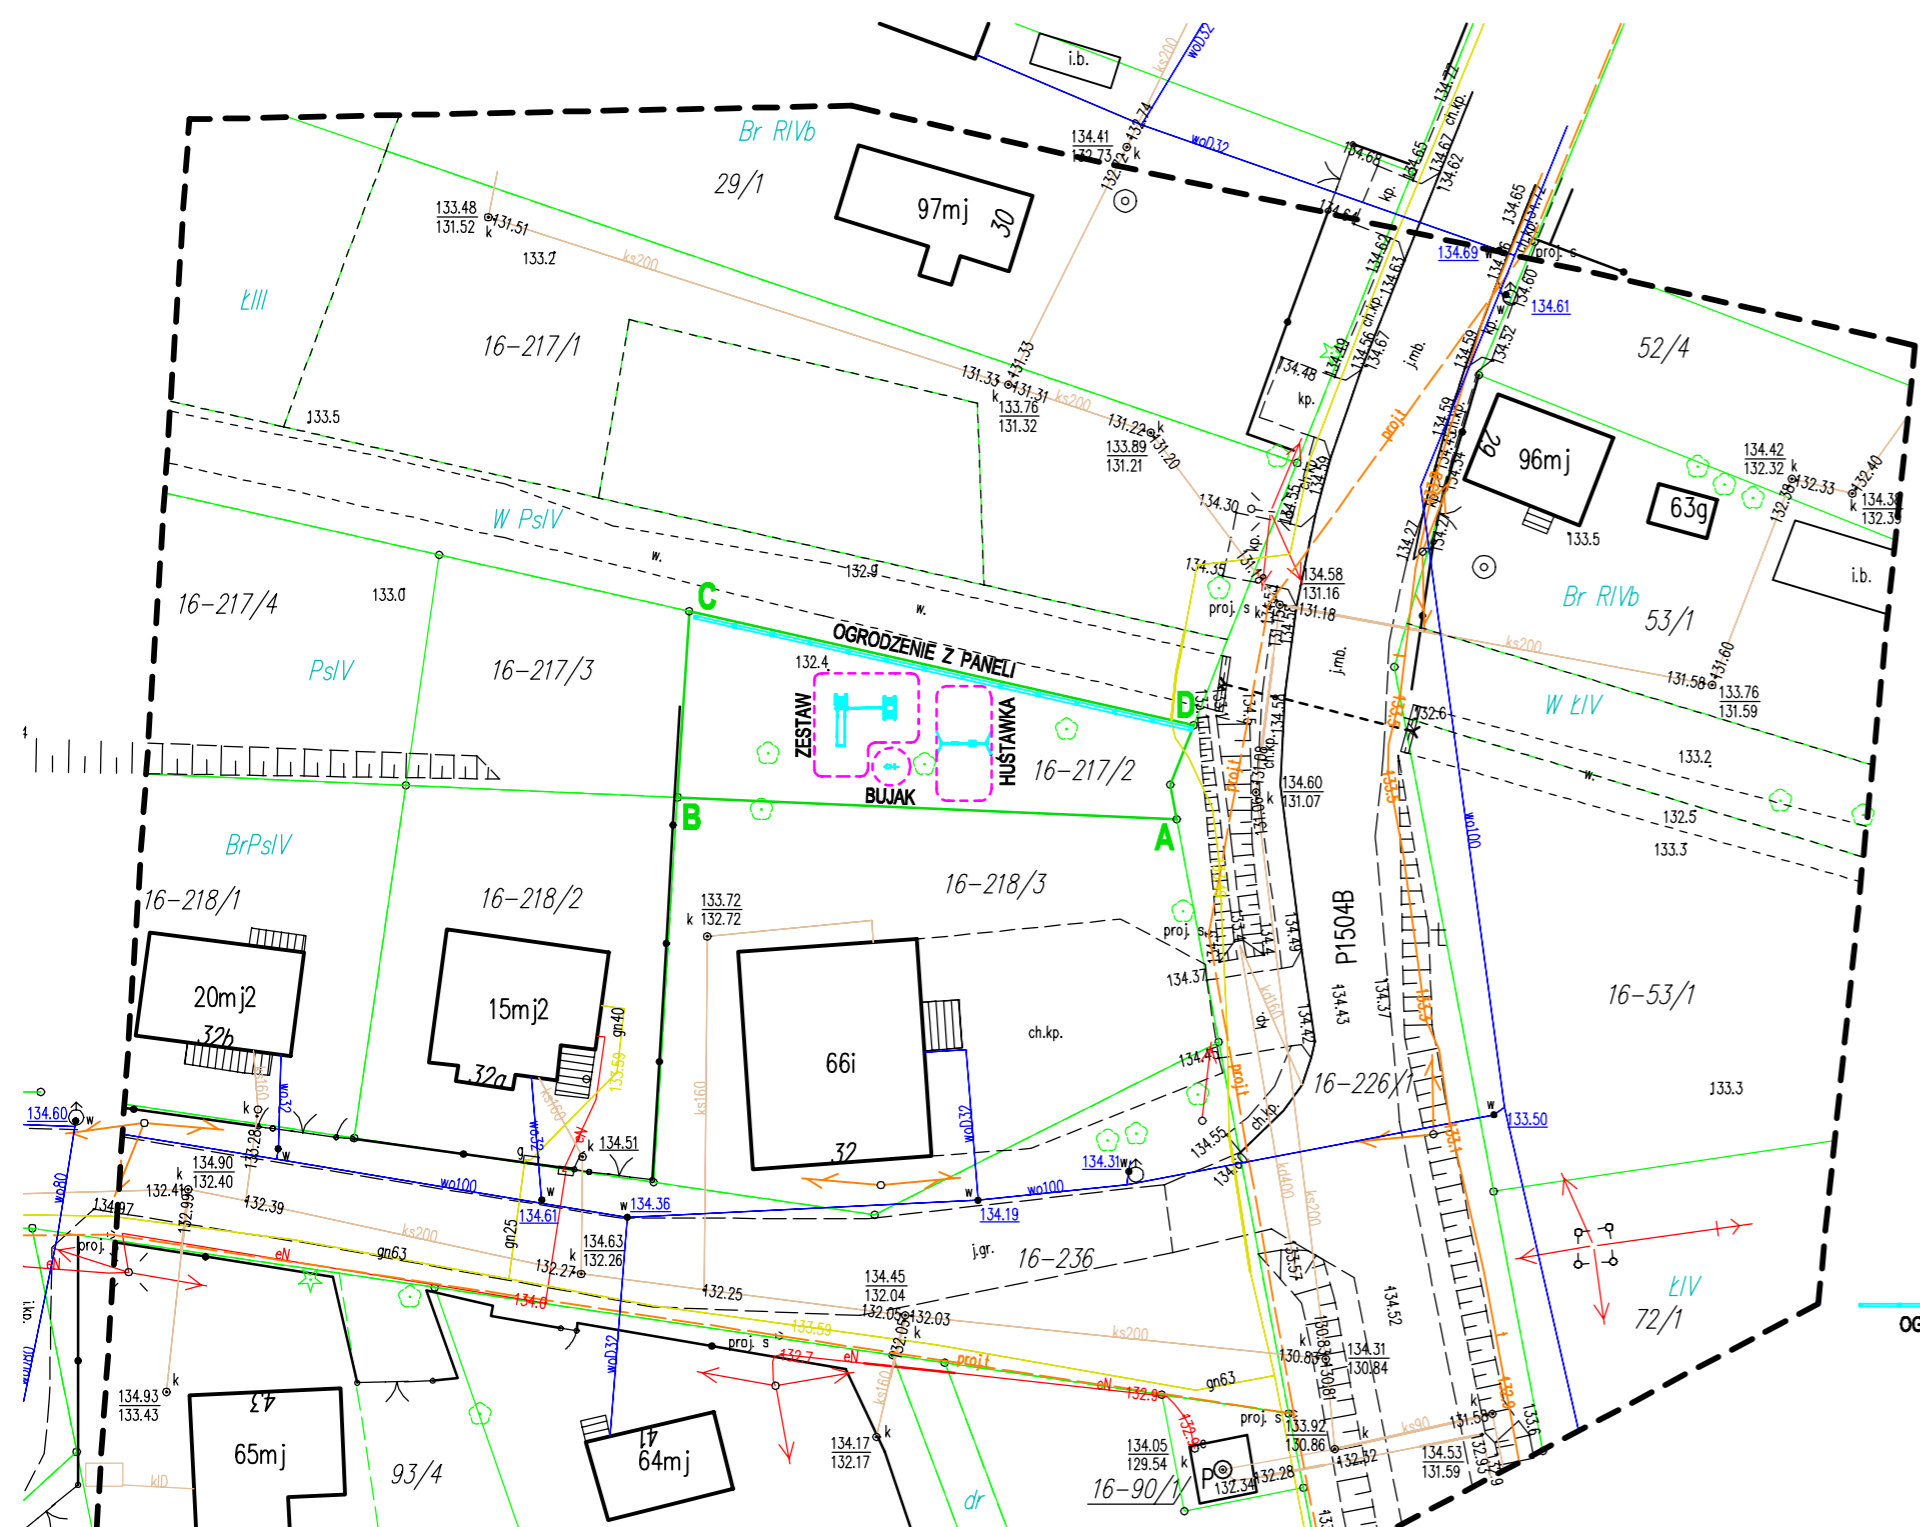

USŁUGI PROJEKTOWE - Jerzy Zawadzki 18-100 Łapy ul. Długa 10 tel. 602 236 419 adres e-mail: Jerzyzawadzki13@wp.pl		
Nazwa inwestycji i jej adres: BUDOWA OBIEKTÓW MAŁEJ ARCHITEKTURY w miejscu publicznym na dz. nr ewid. 217/2 obr. geod. 0016 Iwanówka gmina Turośń Kościelna		
INWESTOR : Gmina Turośń Kościelna	SKALA 1:500	
NAZWA RYSUNKU : projekt zagospodarowania terenu	Nr rys. 1	DATA 08.07.2019.
PROJEKTANT: mgr inż. Jerzy Zawadzki upr. w specj. arch. i konstr. budowl. nr BI / 370 / 85	PODPIS	

PN
STUJACJA