

# PROJEKT ZAGOSPODAROWANIA TERENU skala 1:500


pod budowę obiektów małej architektury w miejscu publicznym na dz. nr ewid. 199 w obr. geod. Nr 0029 Niecki, gmina Turośń Kościelna

## OZNACZENIA:

**A, B, C, D** zakres opracowania (granice dz. nr ewid. 199)



**PROJEKTOWANE OBIEKTY MAŁEJ ARCHITEKTURY ORAZ INNE ELEMENTY ZAGOSPODAROWANIA OBJĘTE WNIOSEM ZGŁOSZENIA zgodnie z art. 30 Prawa Budowlanego**

 huśtawka podwójna o strefie bezpieczeństwa 3,65m x 7,70m


 huśtawka ważka o strefie bezpieczeństwa 6,00m x 3,50m

 karuzela tarczowa z siedziskami o strefie bezpieczeństwa Ø5,50m

 zestaw zabawowy o strefie bezpieczeństwa 7,20m x 3,90m

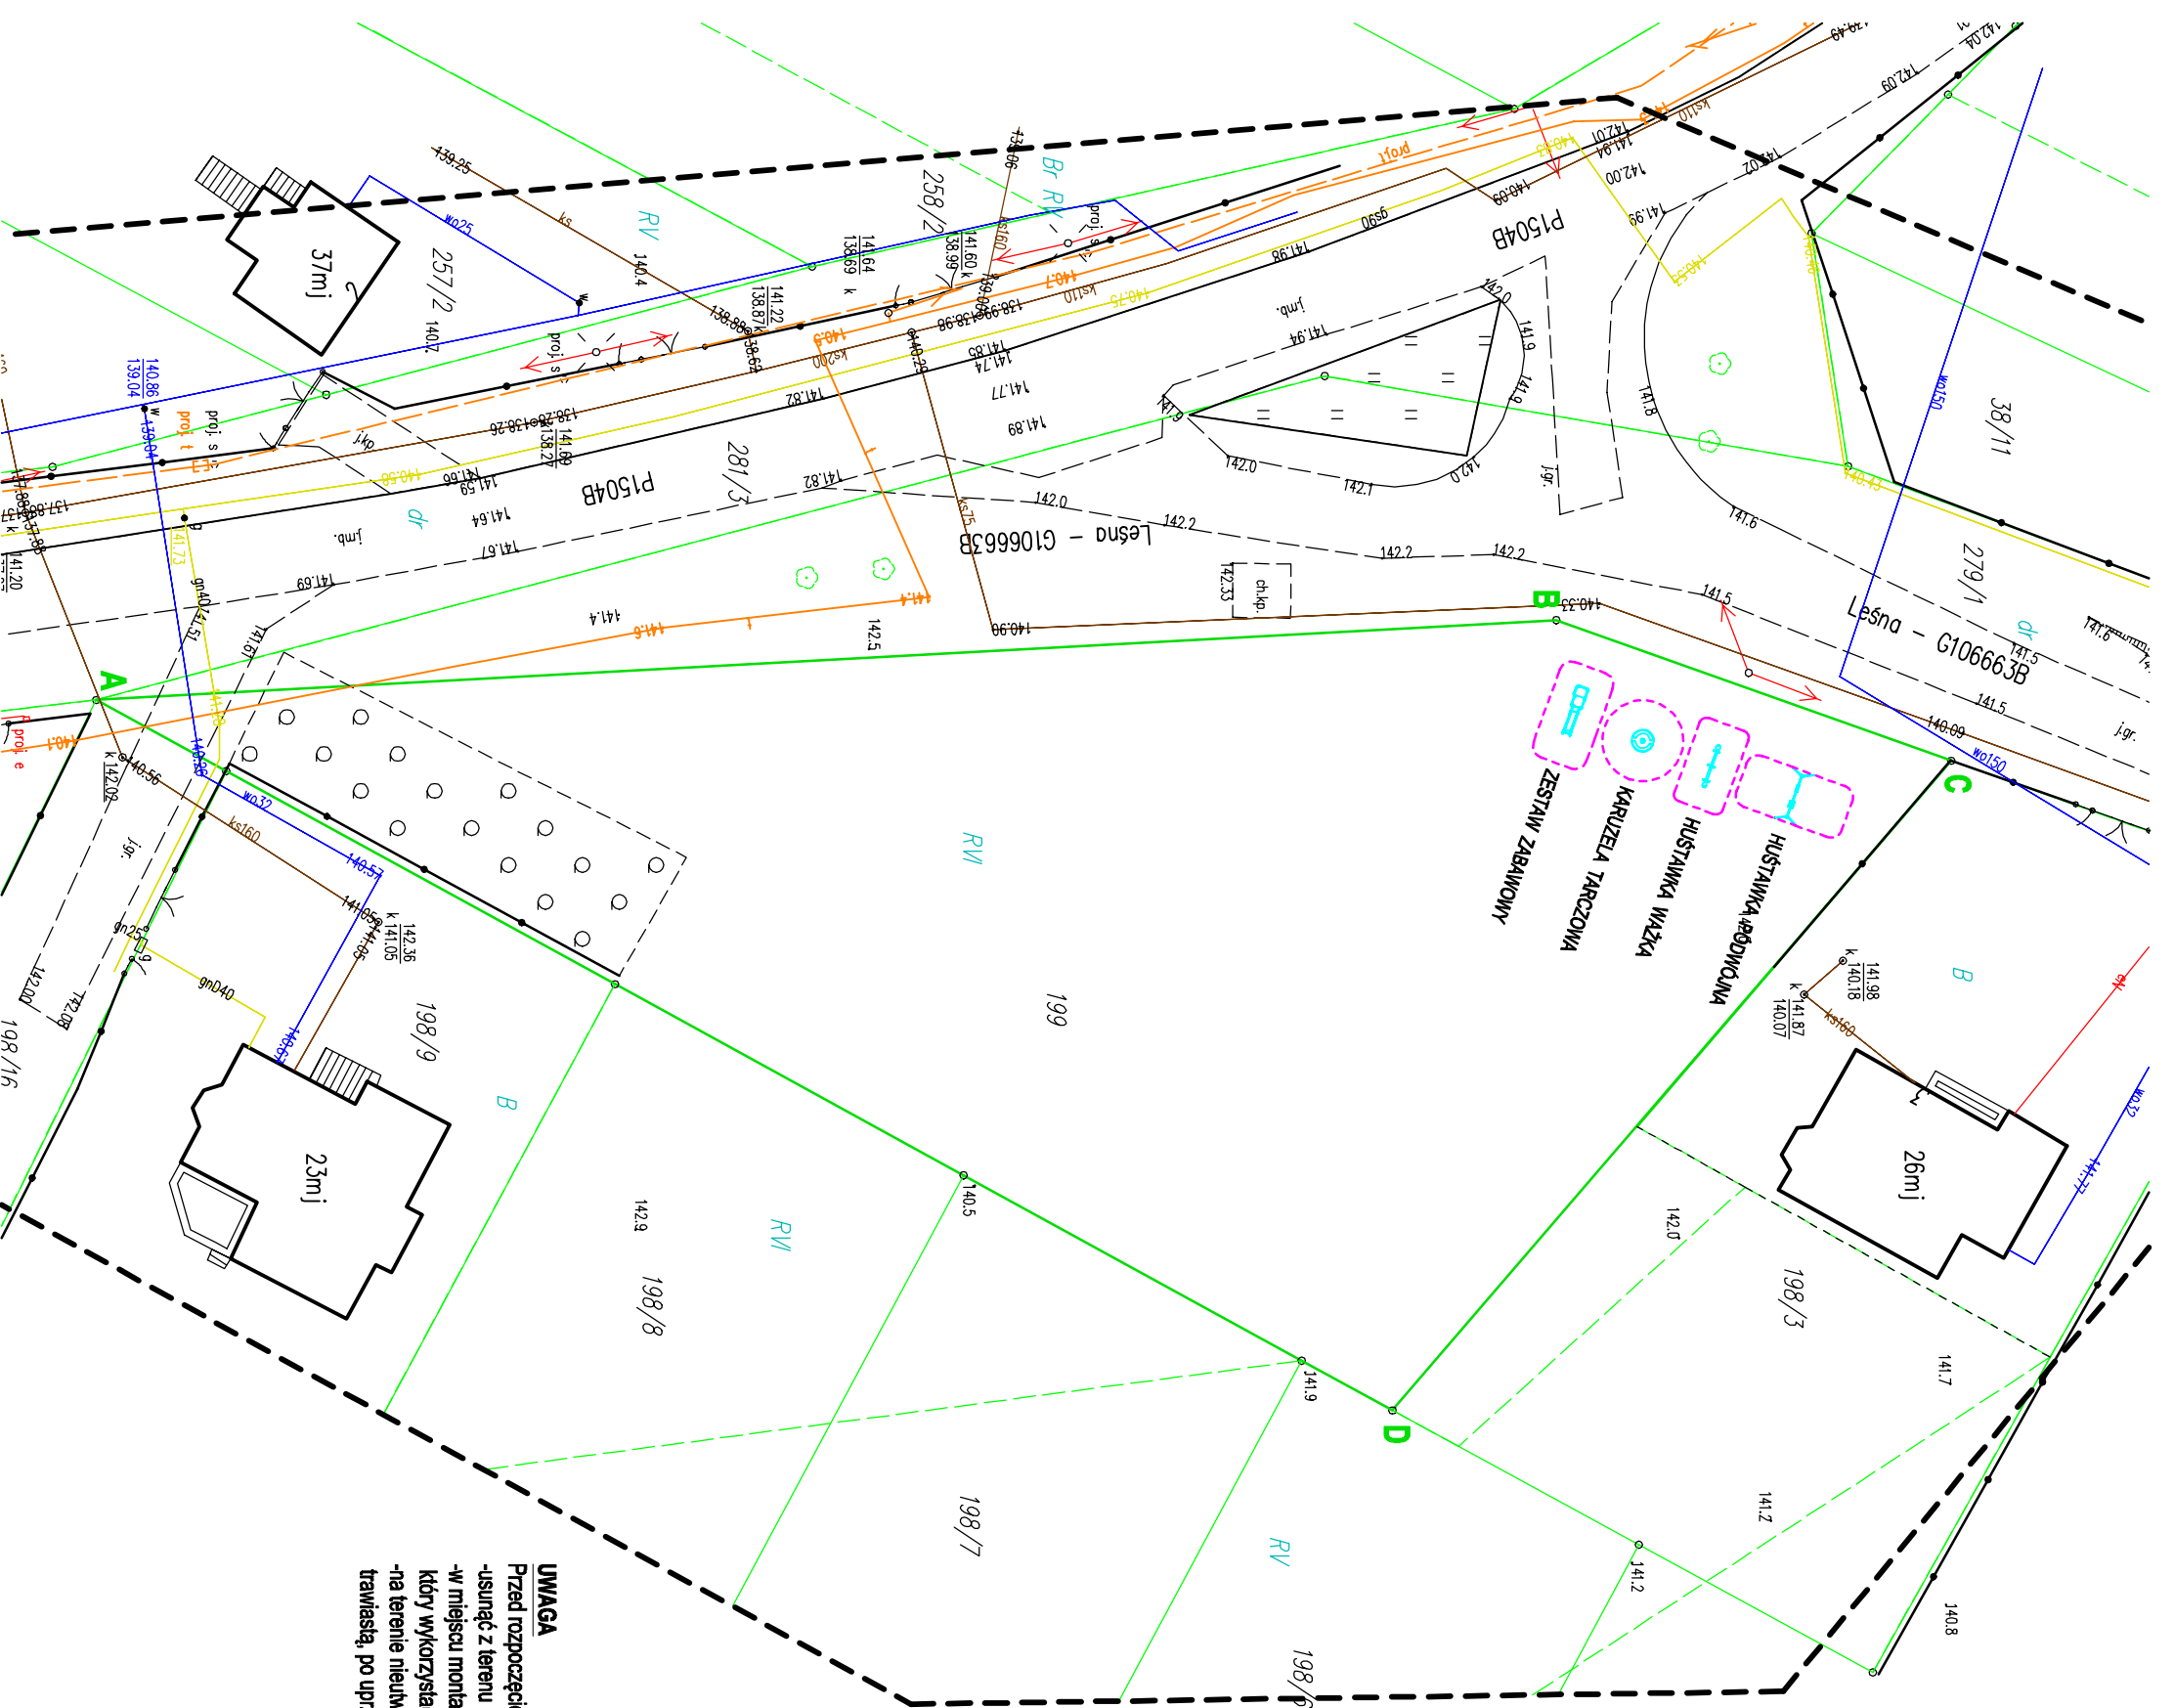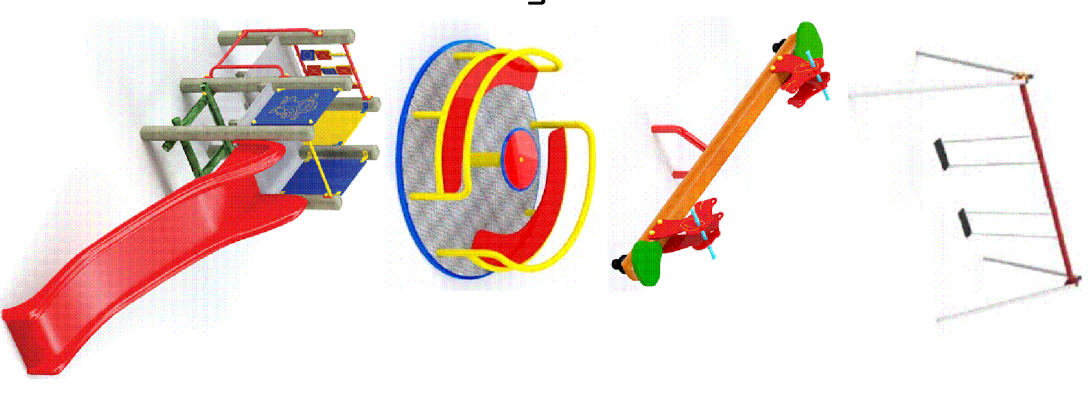

**UWAGA**  
Przed rozpoczęciem robót należy:  
-usunąć z terenu pozostałości elementów betonowych, gruzu, śmieci, itp.  
-w miejscu montażu obiektów zdjąć i szałować humus, który wykorzystać do zagospodarowania terenu działki,  
-na terenie nieukładanym w granicach opracowania wykonać nawierzchnię trawiastą, po uprzednim wyrównaniu gruntem urządzalnym

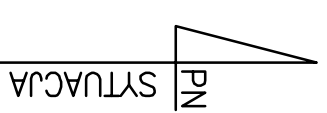

USŁUGI PROJEKTOWE - Jerzy Zawadzki 18-100 Łapy ul. Długa 10 tel. 602 236 419 adres e-mail: jerzyzawadzki3@wp.pl	
Nazwa inwestycji i jej adres: <b>BUDOWA OBIEKTÓW MAŁEJ ARCHITEKTURY</b> w miejscu publicznym na dz. nr ewid. 199 obr. geod. 0029 Niecki gmina Turośń Kościelna	
INWESTOR: Gmina Turośń Kościelna	SKALA 1:500
NAZWA RYSUNKU: projekt zagospodarowania terenu	Nr rys. 1
PROJEKTANT: mgr inż. Jerzy Zawadzki upr. w specj. arch. i konstr. budowl. nr BI/370/85	DATA 08.07.2019.
PODPIS	