PROJEKT ZAGOSPODAROWANIA TERENU skala 1:500

pod budowę obiektów małej architektury w miejscu publicznym
na dz. nr ewid. 37/2 w obr. geod. Nr 0021 Niewodnica Korycka, gmina Turośń Kościelna

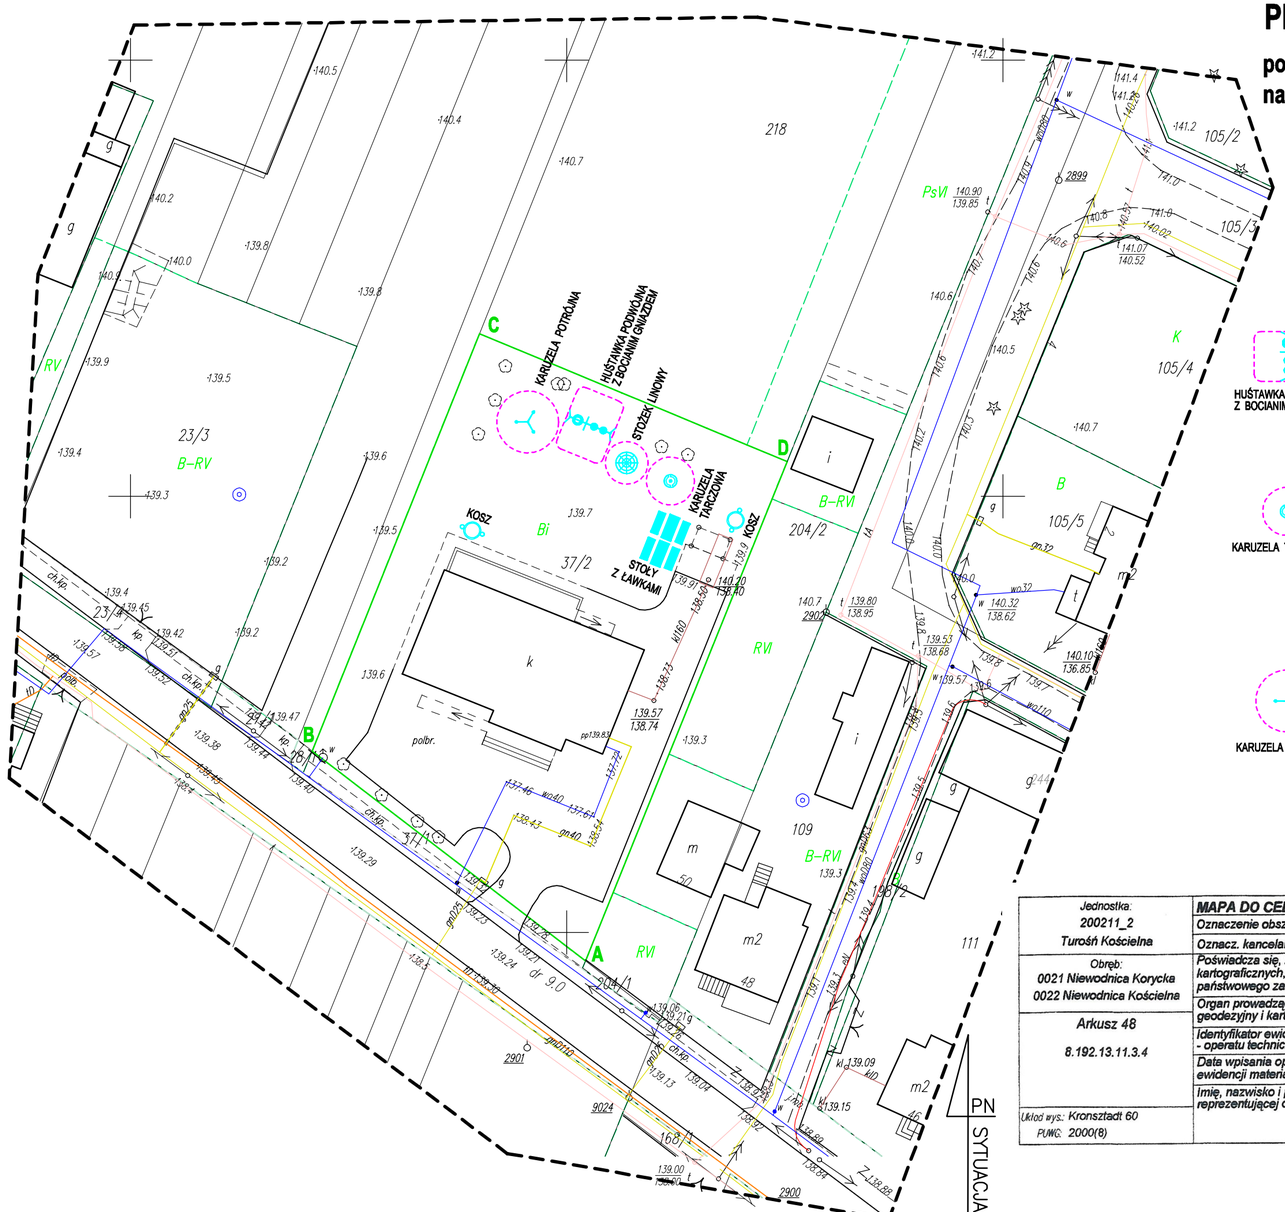

OZNACZENIA:

A, B, C, D — zakres opracowania (granice dz. nr ewid. 37/2)

PROJEKTOWANE OBIEKTY MAŁEJ ARCHITEKTURY ORAZ INNE ELEMENTY ZAGOSPODAROWANIA OBJĘTE WNIOSKIEM ZGŁOSZENIA zgodnie z art. 30 Prawa Budowlanego

HUŚTAWKA PODWÓJNA Z BOCIANIM GNIAZDEM — huśtawka podwójna z bocianim gniazdem o strefie bezpieczeństwa 5,70m x 7,60m

STOŻEK MAŁY — stożek mały linowy o strefie bezpieczeństwa Ø4,90m

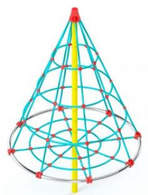

KARUZELA TARCZOWA — karuzela tarczowa z siedziskami o strefie bezpieczeństwa Ø5,50m

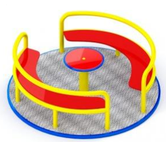

STÓŁ Z ŁAWKAMI — stół długości 2,00m + dwie ławki z oparciami do ustawienia w istniejącej wiacie - 2 kpl.

KARUZELA POTRÓJNA — karuzela potrójna o strefie bezpieczeństwa Ø7,10m

KOSZ NA ŚMIECI — kosz na śmieci z metalowym wkładem - 2 szt.

UWAGA
Przed rozpoczęciem robót należy:
-usunąć z terenu pozostałości elementów betonowych, gruzu, śmieci, itp.
-w miejscu montażu obiektów zdjąć i shałdować humus, który wykorzystać do zagospodarowania terenu działki,
-na terenie nieutwardzonym w granicach opracowania wykonać nawierzchnię trawiastą, po uprzednim wyrównaniu gruntem urodzajnym

Jednostka: 200211_2 Turośń Kościelna Obręb: 0021 Niewodnica Korycka 0022 Niewodnica Kościelna Arkusz 48 8.192.13.11.3.4 Układ wys.: Kronsztadt 60 PUWG: 2000(6)	**MAPA DO CELÓW PROJEKTOWYCH**	Skala 1:500
	Oznaczenie obszaru aktualizacji	
	Oznacz. kancelaryjne zgłosz. pracy geodezyjnej:	ODGI.4320.481.2017
	Poświadcza się, że niniejszy dokument został opracowany w wyniku prac geodezyjnych i kartograficznych, których rezultaty zawiera operat techniczny wpisany do ewidencji materiałów państwowego zasobu geodezyjnego i kartograficznego.	
	Organ prowadzący państwowy zasób geodezyjny i kartograficzny	STAROSTA POWIATU BIAŁOSTOCKIEGO
	Identyfikator ewidencyjny materiału zasobu - operatu technicznego	P.7002.2017.40.10
	Data wpisania operatu technicznego do ewidencji materiałów zasobu	2017 -08- 30
	Imię, nazwisko i podpis osoby reprezentującej organ	Z up. STAROSTY inż. Mirosława Dreumont DYREKTOR Wydziału Geodezji, Katastru i Nieruchomości

Data wykonania mapy: 25.08.2017 r.

Zakład Usług Geodezyjno-Kartograficznych
Jarosław Kapica
Ignatki Osiedle, ul. Jodłowa 10, 16-001 Kleosin
tel. 085 74 74 662, 664 70 15 91
NIP 966-010-27-11, REGON 200[illegible]

Informacje o służebnościach gruntowych:
Nr rob. 16/2017
Nr ID.

USŁUGI PROJEKTOWE - Jerzy Zawadzki 18-100 Łapy ul. Długa 10
tel. 602 236 419 adres e-mail: jerzyzawadzki13@wp.pl

Nazwa inwestycji i jej adres:
BUDOWA OBIEKTÓW MAŁEJ ARCHITEKTURY
w miejscu publicznym
na dz. nr ewid. 37/2 obr. geod. 0021 Niewodnica Korycka
gmina Turośń Kościelna

INWESTOR: Gmina Turośń Kościelna		**SKALA 1:500**
NAZWA RYSUNKU: projekt zagospodarowania terenu	**Nr rys. 1**	**DATA 08.07.2019.**
PROJEKTANT: mgr inż. Jerzy Zawadzki upr. w specj. arch. i konstr. budowl. nr Bi / 370 / 85		PODPIS