


Odcinek węzeł Białystok Zachód (bez węzła) - węzeł Białystok Księżyno (z węzłem) od km 0+000 ÷ 16+708

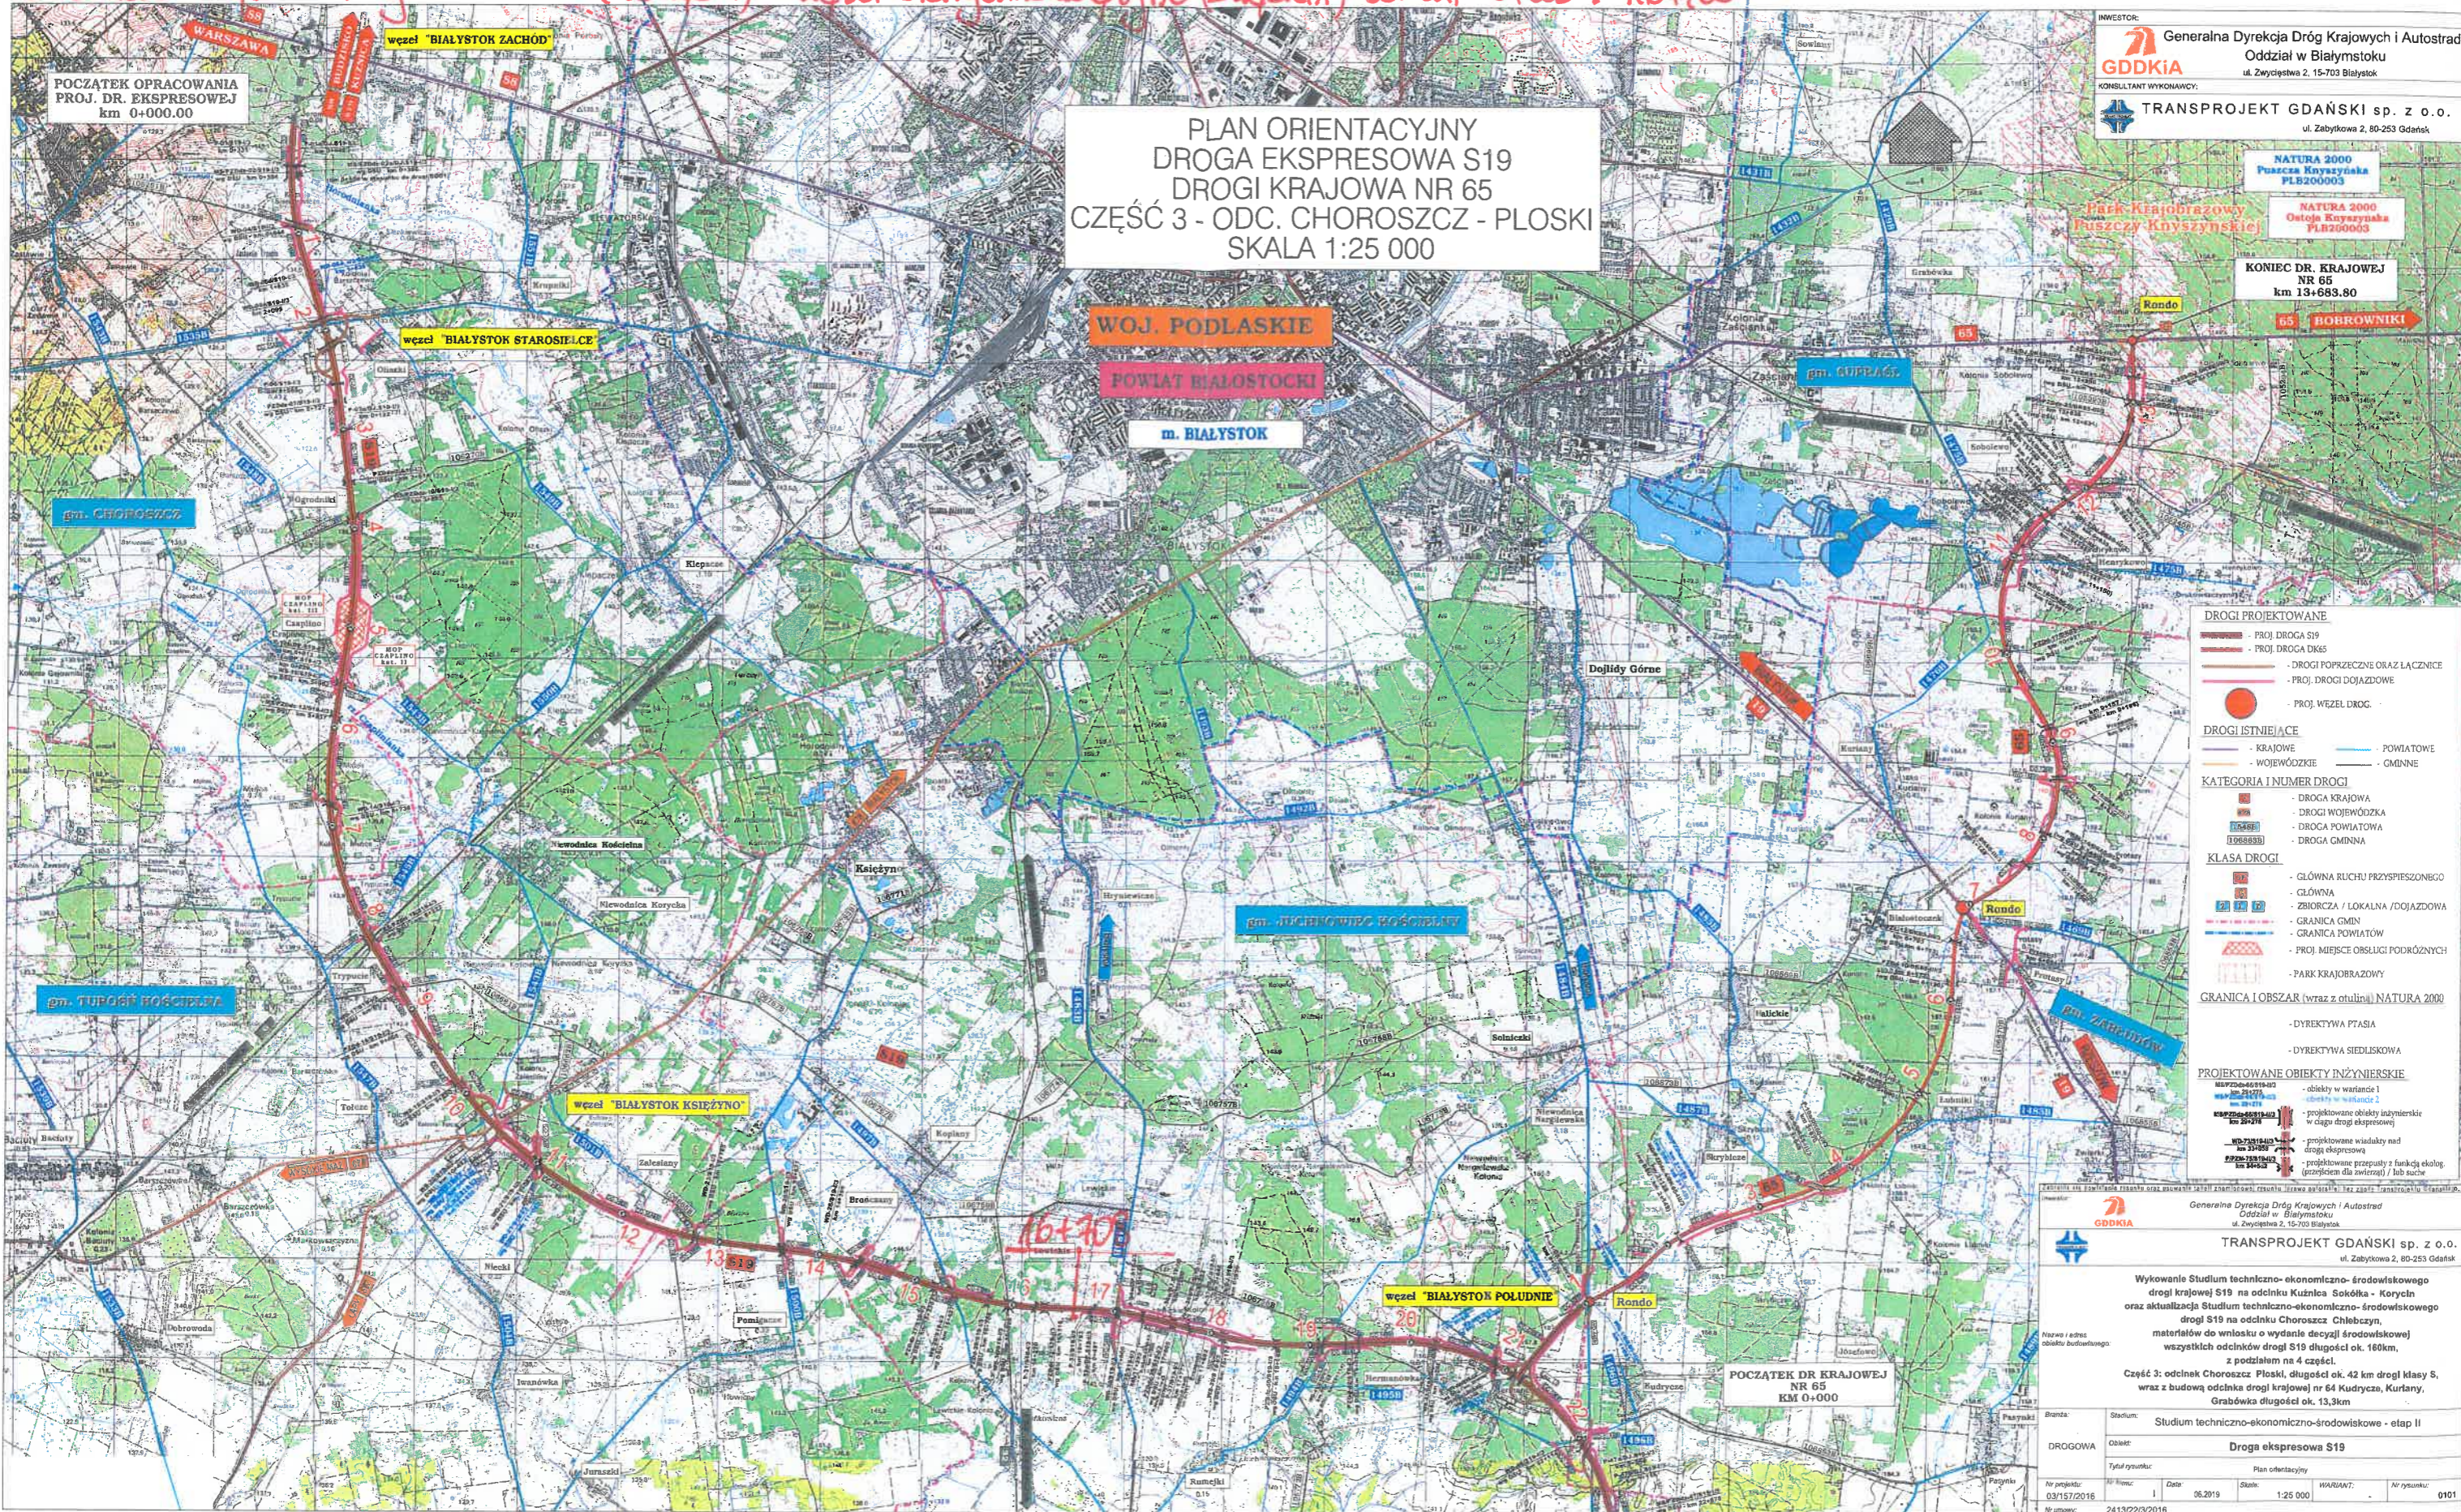

PLAN ORIENTACYJNY  
 DROGA EKSPRESOWA S19  
 DROGI KRAJOWA NR 65  
 CZĘŚĆ 3 - ODC. CHOROSZCZ - PŁOSKI  
 SKALA 1:25 000

INWESTOR:  
**GDDKiA** Generalna Dyrekcja Dróg Krajowych i Autostrad  
 Oddział w Białymstoku  
 ul. Zwycięstwa 2, 15-703 Białystok

KONSULTANT WYKONAWCY:  
**TRANSPROJEKT GDAŃSKI sp. z o.o.**  
 ul. Zabytkowa 2, 80-253 Gdańsk

NATURA 2000  
 Puszcza Knyszyńska  
 PLB200003

NATURA 2000  
 Ostoja Knyszyńska  
 PLB200005

KONIEC DR. KRAJOWEJ  
 NR 65  
 km 13+683.80

- DROGI PROJEKTOWANE**
- PROJ. DROGA S19
  - PROJ. DROGA DK65
  - DROGI POPRZECZNE ORAZ ŁĄCZNICE
  - PROJ. DROGI DOJAZDOWE
  - PROJ. WEZEL DROG
- DROGI ISTNIEJĄCE**
- KRAJOWE
  - WOJEWÓDZKIE
  - POWIATOWE
  - GMINNE
- KATEGORIA I NUMER DROGI**
- DROGA KRAJOWA
  - DROGI WOJEWÓDZKA
  - DROGA POWIATOWA
  - DROGA GMINNA
- KLASA DROGI**
- GŁÓWNA RUCHU PRZYSPIESZONEGO
  - GŁÓWNA
  - ZBIORCZA / LOKALNA / DOJAZDOWA
  - GRANICA GMIN
  - GRANICA POWIATÓW
  - PROJ. MIEJSCE OBSŁUGI PODRÓŻNYCH
  - PARK KRAJOBRAZOWY
- GRANICA I OBSZAR (wraz z otuliną) NATURA 2000**
- DYREKTYWA PTASIA
  - DYREKTYWA SIEDLISKOWA
- PROJEKTOWANE OBIEKTY INŻYNIERSKIE**
- obiekty w wariancie 1
  - obiekty w wariancie 2
  - projektowane obiekty inżynierskie w ciągu dróg ekspresowych
  - projektowane wiadukty nad drogą ekspresową
  - projektowane przepłyty z funkcją ekologiczną (przełazem dla zwierząt) / lub suche

INWESTOR:  
**GDDKiA** Generalna Dyrekcja Dróg Krajowych i Autostrad  
 Oddział w Białymstoku  
 ul. Zwycięstwa 2, 15-703 Białystok

KONSULTANT WYKONAWCY:  
**TRANSPROJEKT GDAŃSKI sp. z o.o.**  
 ul. Zabytkowa 2, 80-253 Gdańsk

Wykonanie Studium techniczno-ekonomiczno-środowiskowego drogi krajowej S19 na odcinku Kuznia Sokółka - Korycin oraz aktualizację Studium techniczno-ekonomiczno-środowiskowego drogi S19 na odcinku Choroszcz - Gniebczyn, materiałów do wniosku o wydanie decyzji środowiskowej wszystkich odcinków drogi S19 długości ok. 160km, z podziałem na 4 części.

Część 3: odcinek Choroszcz - Płoski, długości ok. 42 km drogi klasy S, wraz z budową odcinka drogi krajowej nr 64 Kudryczy, Kurlany, Grabówka długości ok. 13,3km

|                |                   |   |          |          |
|----------------|-------------------|---|----------|----------|
| Wariant:       | Stadium:          | Studium techniczno-ekonomiczno-środowiskowe - etap II |          |          |
| DROGOWA        | Obiekt:           | Droga ekspresowa S19                                  |          |          |
| Tytuł rysunku: | Plan orientacyjny |   |          |          |
| Nr projektu:   | Nr wersji:        | Data:   | Skala:   | WARIANT: |
| 03/157/2016    | I                 | 06.2019   | 1:25 000 | 0101     |
| Nr umowy:      | 2413/22/3/2016    |   |          |          |

ZAŁĄCZNIK Nr .....  
 do pozwolenia / decyzji PWKZ  
 znak: J.5161.46.2020  
 z dnia ..... podpis .....