

Uchwała Nr XXXVII/271/10
Rady Gminy w Turośni Kościelnej
z dnia 16 września 2010 r.

w sprawie przystąpienia do sporządzenia miejscowego planu zagospodarowania przestrzennego odcinka trasy linii elektroenergetycznej 400 kV Ostrołęka – „Narew” na terenie gminy Turośń Kościelna

Na podstawie art. 18 ust. 2 pkt. 15 ustawy z dnia 8 marca 1990 r. o samorządzie gminnym (Dz. U. z 2001 r. Nr 142 poz. 1591; z 2002 r. Nr 23 poz. 220, Nr 62 poz. 558, Nr 113 poz. 984, Nr 153 poz. 1271, Nr 214 poz. 1806; z 2003 r. Nr 80 poz. 717, Nr 162 poz. 1568; z 2004 roku Nr 102 poz. 1055, Nr 116 poz. 1203; z 2005 r. Nr 172 poz. 1441, Nr 175 poz. 1457; z 2006 r. Nr 17 poz. 128, Nr 181 poz. 1337; 2007 r. Nr 48 poz. 327, Nr 138 poz. 974, Nr 173, poz. 1218; z 2008 r. Nr 180, poz. 1111, Nr 223, poz. 1458; z 2009 r. Nr 52, poz. 420, Nr 157, poz. 1241; z 2010 r. Nr 28, poz. 142 i 146, Nr 40, poz. 230) oraz art. 14 ust. 1 i 2 ustawy z dnia 27 marca 2003 r. o planowaniu i zagospodarowaniu przestrzennym (Dz. U. z 2003 r. Nr 80 poz. 717; z 2004 r. Nr 6 poz. 41, Nr 141 poz. 1492; z 2005 r. Nr 113 poz. 954, Nr 130 poz. 1087; z 2006 r. Nr 45 poz. 319, Nr 225 poz. 1635; z 2008 r. Nr 123 poz. 803, Nr 199 poz. 1227, Nr 201 poz. 1237, Nr 220 poz. 1413; z 2010 r. Nr 24 poz. 124, Nr 75 poz. 474, Nr 106 poz. 675, Nr 119 poz. 804, Nr 130 poz. 871 i Nr 149 poz. 996) Rada Gminy w Turośni Kościelnej uchwala, co następuje:

§ 1

Przystępuje się do sporządzenia miejscowego planu zagospodarowania przestrzennego części obszaru gminy Turośń Kościelna, polegającego na ustaleniu przebiegu trasy linii elektroenergetycznej 400 kV Ostrołęka – „Narew” przez teren gminy Turośń Kościelna; granice obszaru objętego planem pokazano na kopii mapy topograficznej w skali 1 : 25 000, stanowiącej załącznik Nr 1 do niniejszej Uchwały.


§ 2

Wykonanie uchwały powierza się Wójtowi Gminy Turośń Kościelna.


§ 3

Uchwała wchodzi w życie z dniem podjęcia.

PRZEWODNICZĄCY RADY


mgr Danuta Łukaszuk

Załącznik do uchwały Nr XXXVII/271/10
Rady Gminy w Turośni Kościelnej
z dnia 16 września 2010 r.

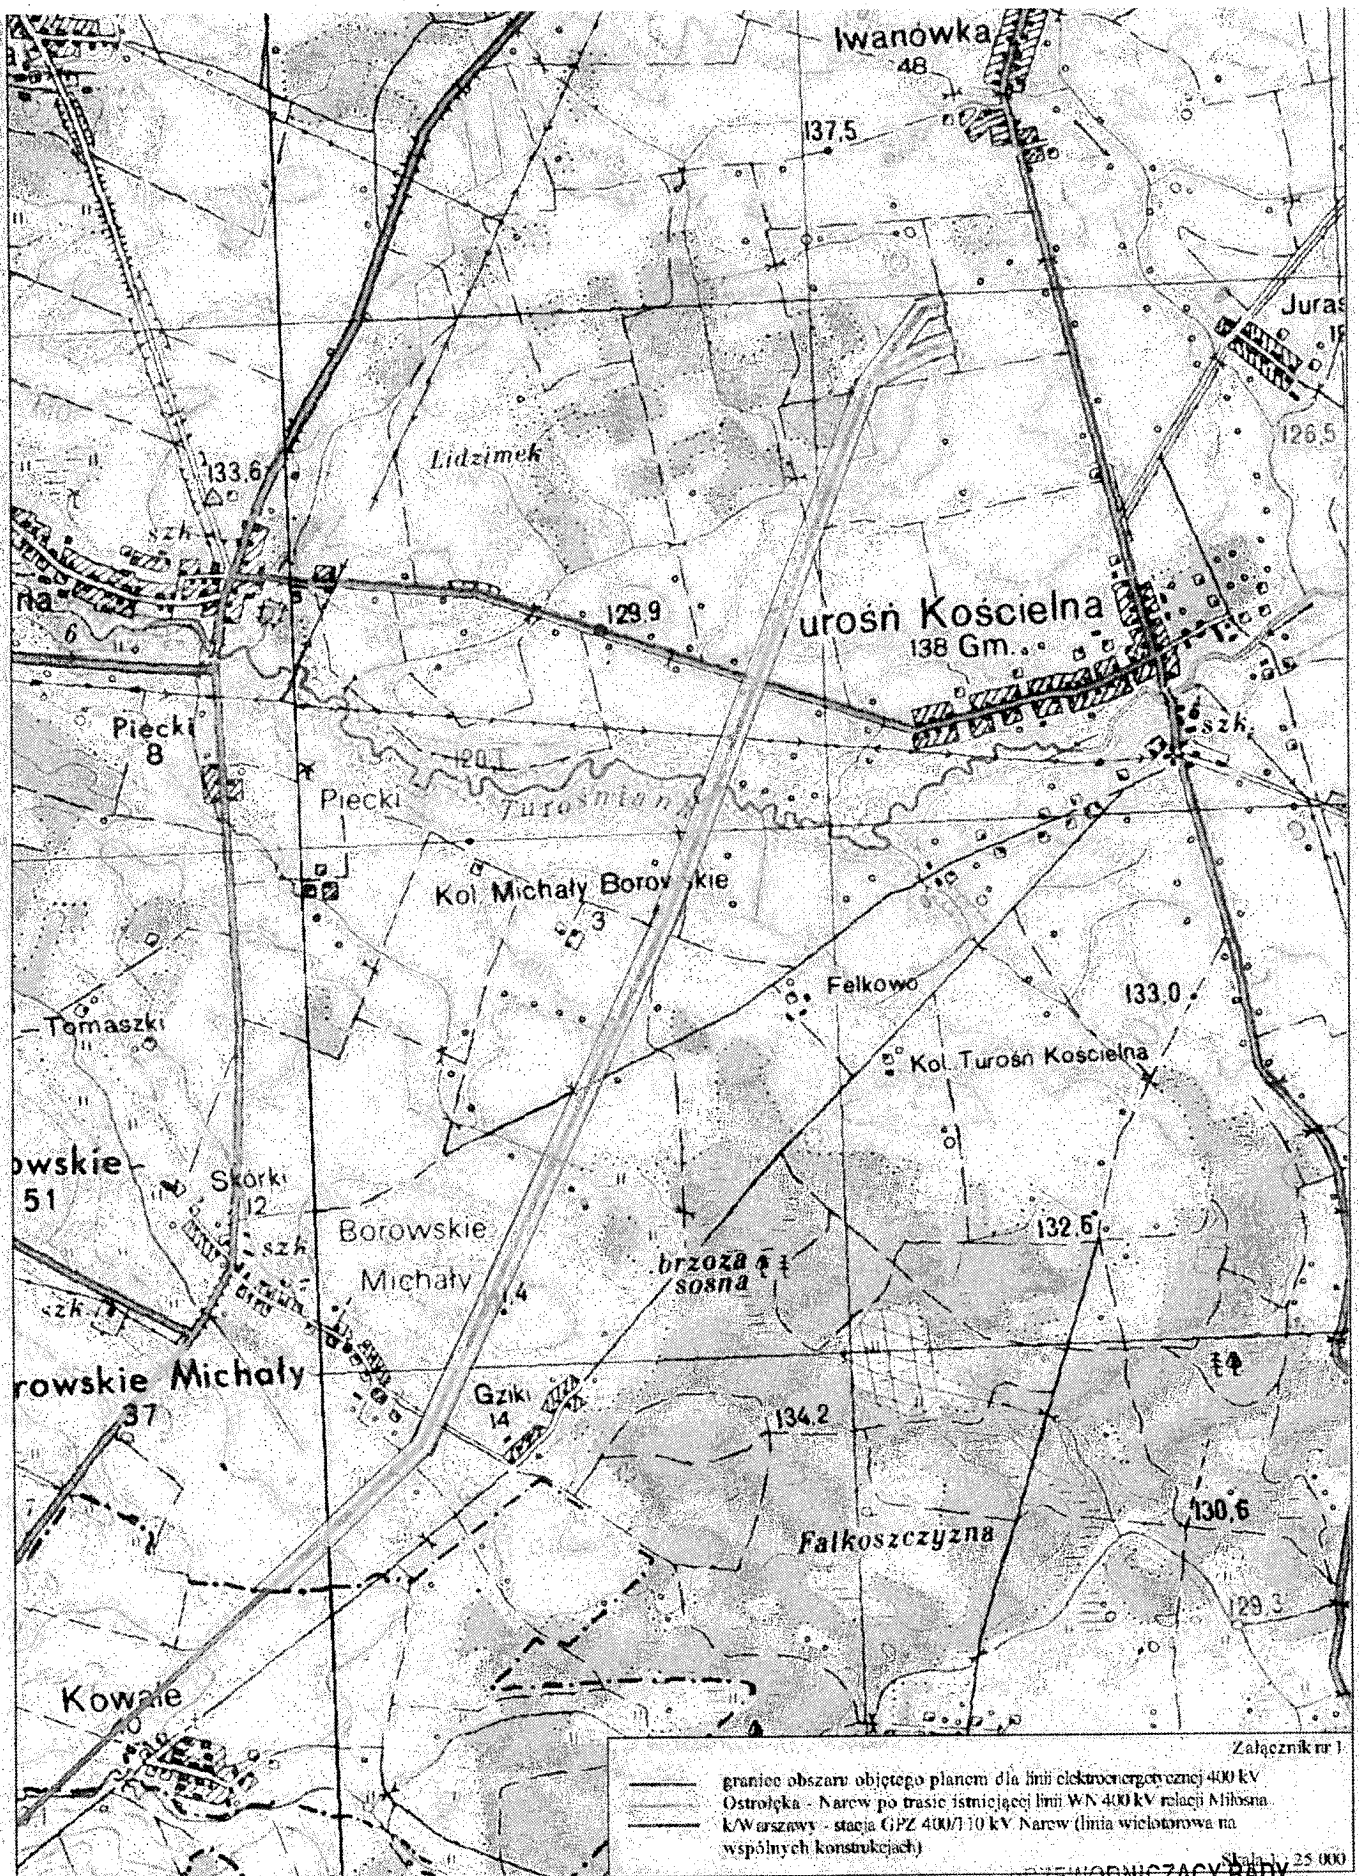

Załącznik nr 1

Skala 1:25 000

PRZEWODNICZĄCY RADY

mgr Danuta Łukaszuk