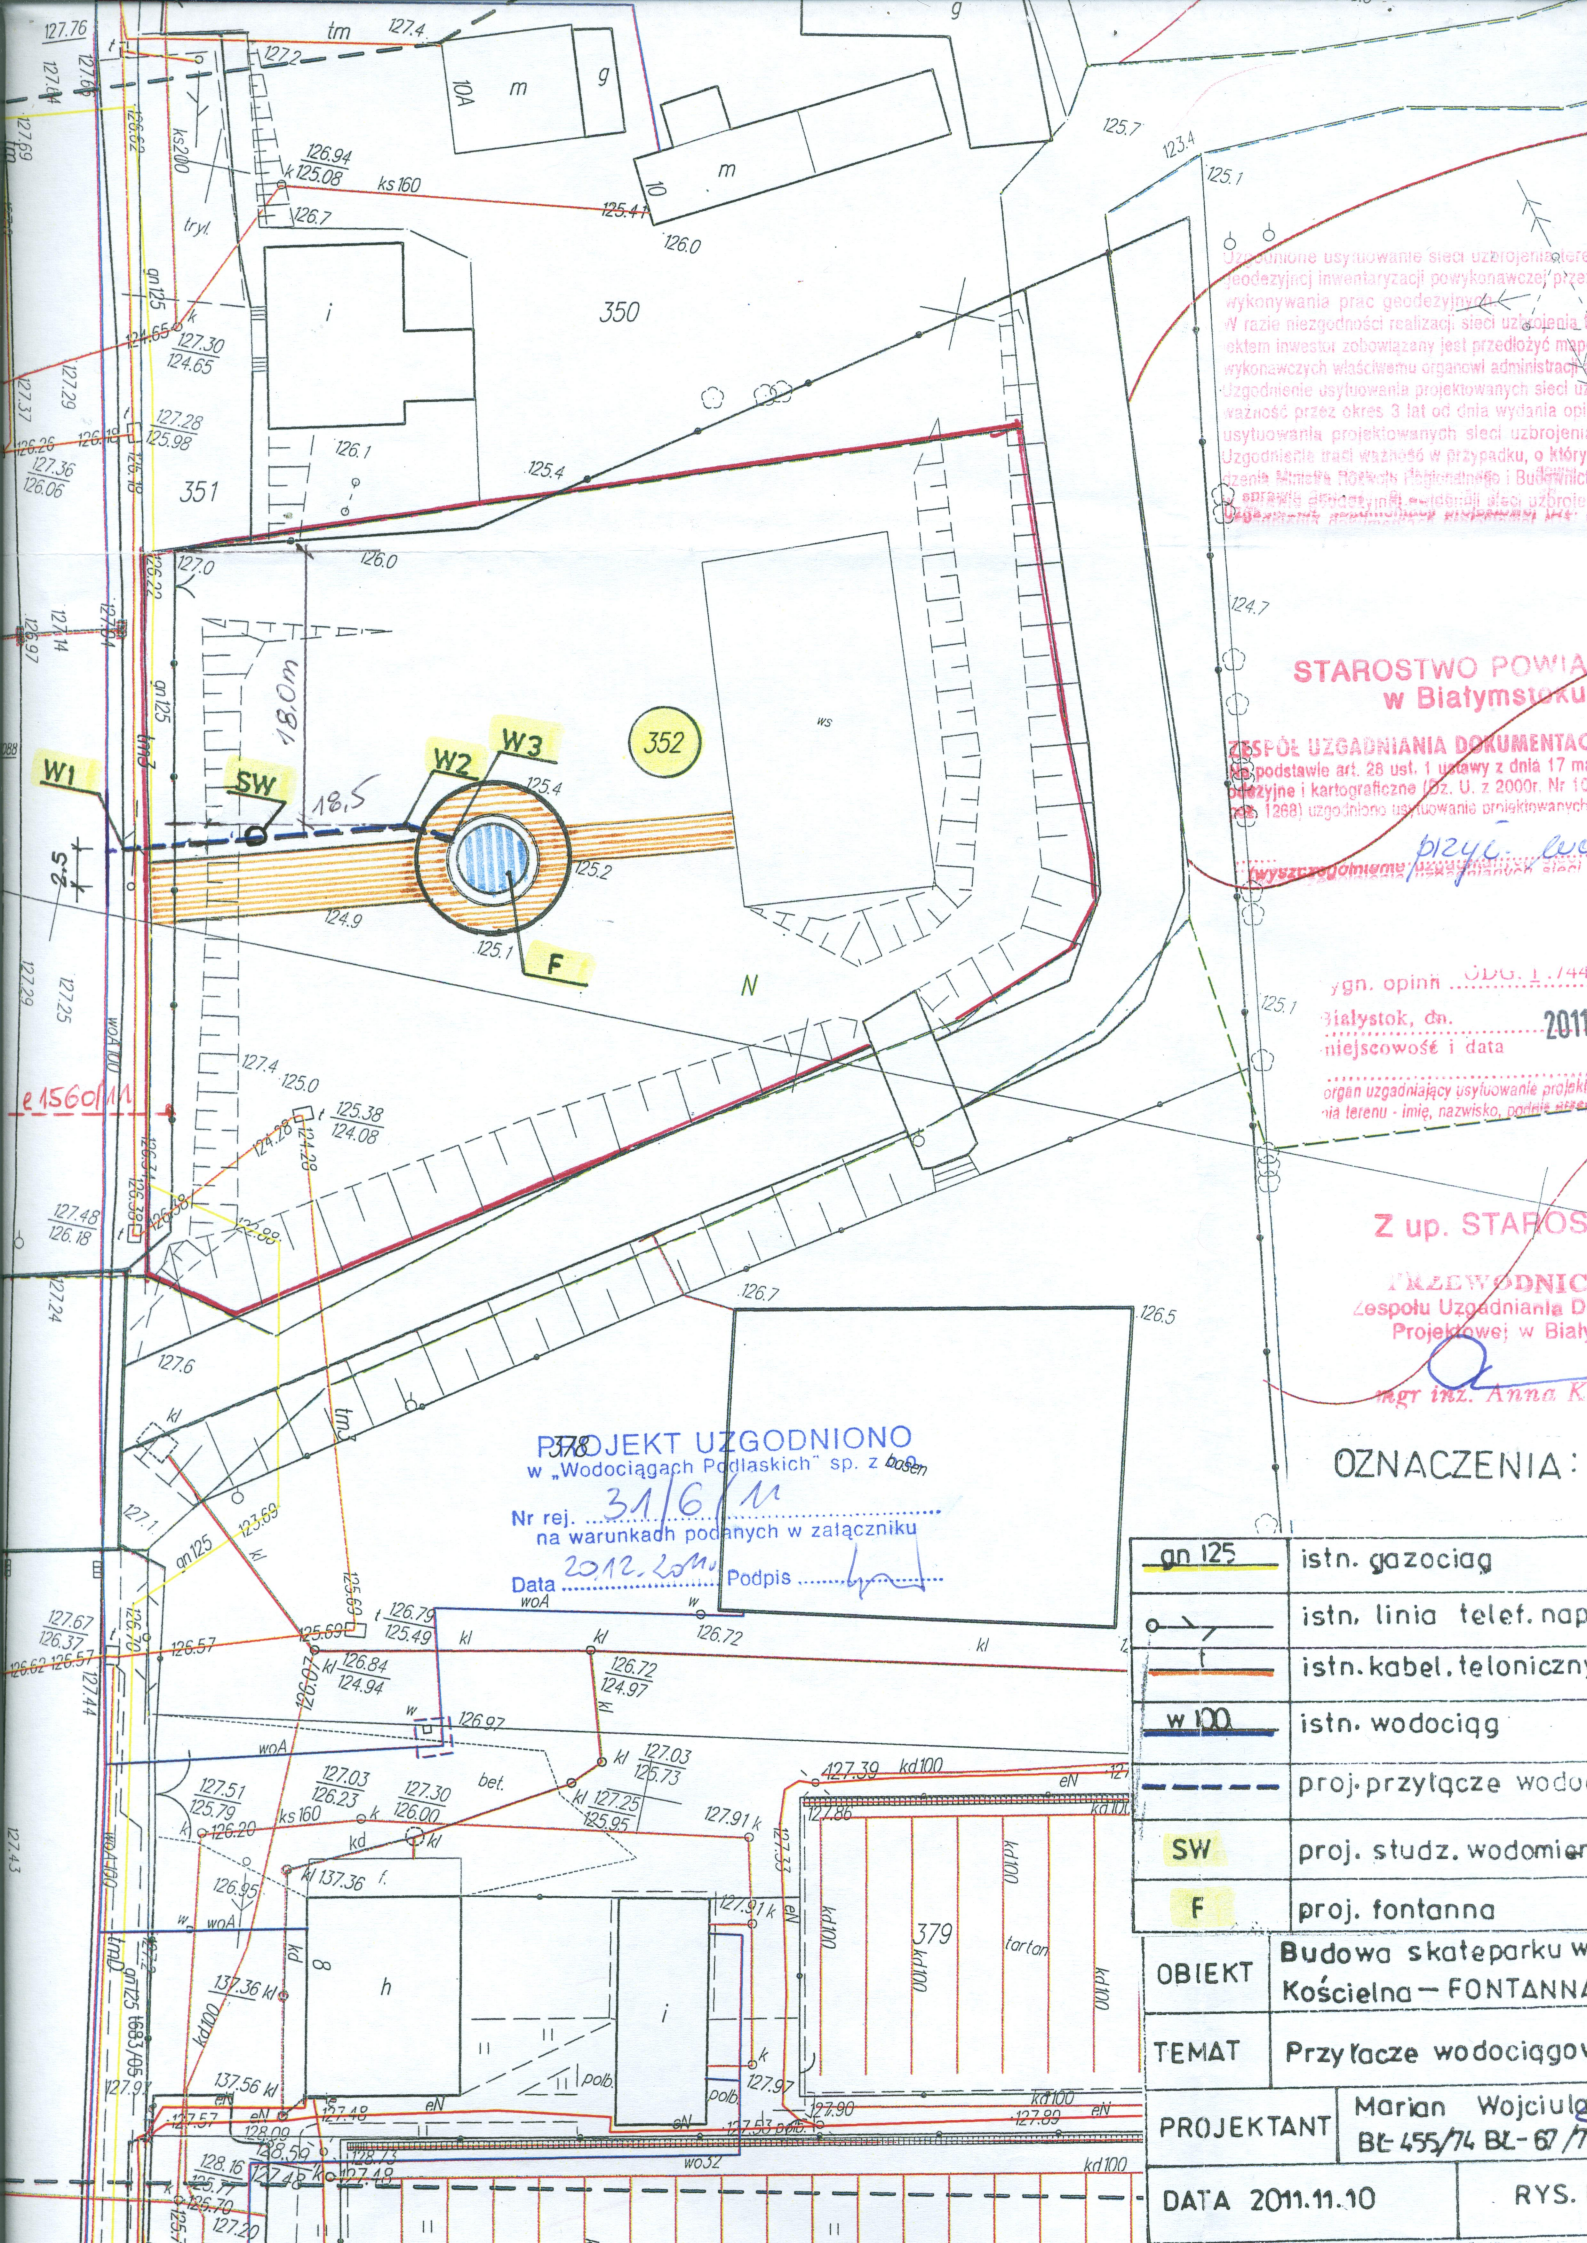
W1
SW
W2
W3
F
352
350
351
379
378
18,0 m
18,5
2,5
N
ws
tartan
basen
PROJEKT UZGODNIONO
w „Wodociągach Podlaskich" sp. z o.o.
Nr rej. 31/6/11
na warunkach podanych w załączniku
Data 20.12.2011 Podpis
STAROSTWO POWIA
w Białymstoku
ZESPÓŁ UZGADNIANIA DOKUMENTAC
Z up. STAROS
PRZEWODNIC
Zespołu Uzgadniania D
Projektowej w Biały
ingr inż. Anna K
OZNACZENIA:
gn 125 istn. gazociąg
istn. linia telef. nap
istn. kabel. teloniczny
w 100 istn. wodociąg
proj. przyłącze wodo
SW proj. studz. wodomier
F proj. fontanna
OBIEKT Budowa skateparku w Kościelna – FONTANNA
TEMAT Przyłącze wodociągow
PROJEKTANT Marian Wojciulo
DATA 2011.11.10
RYS.