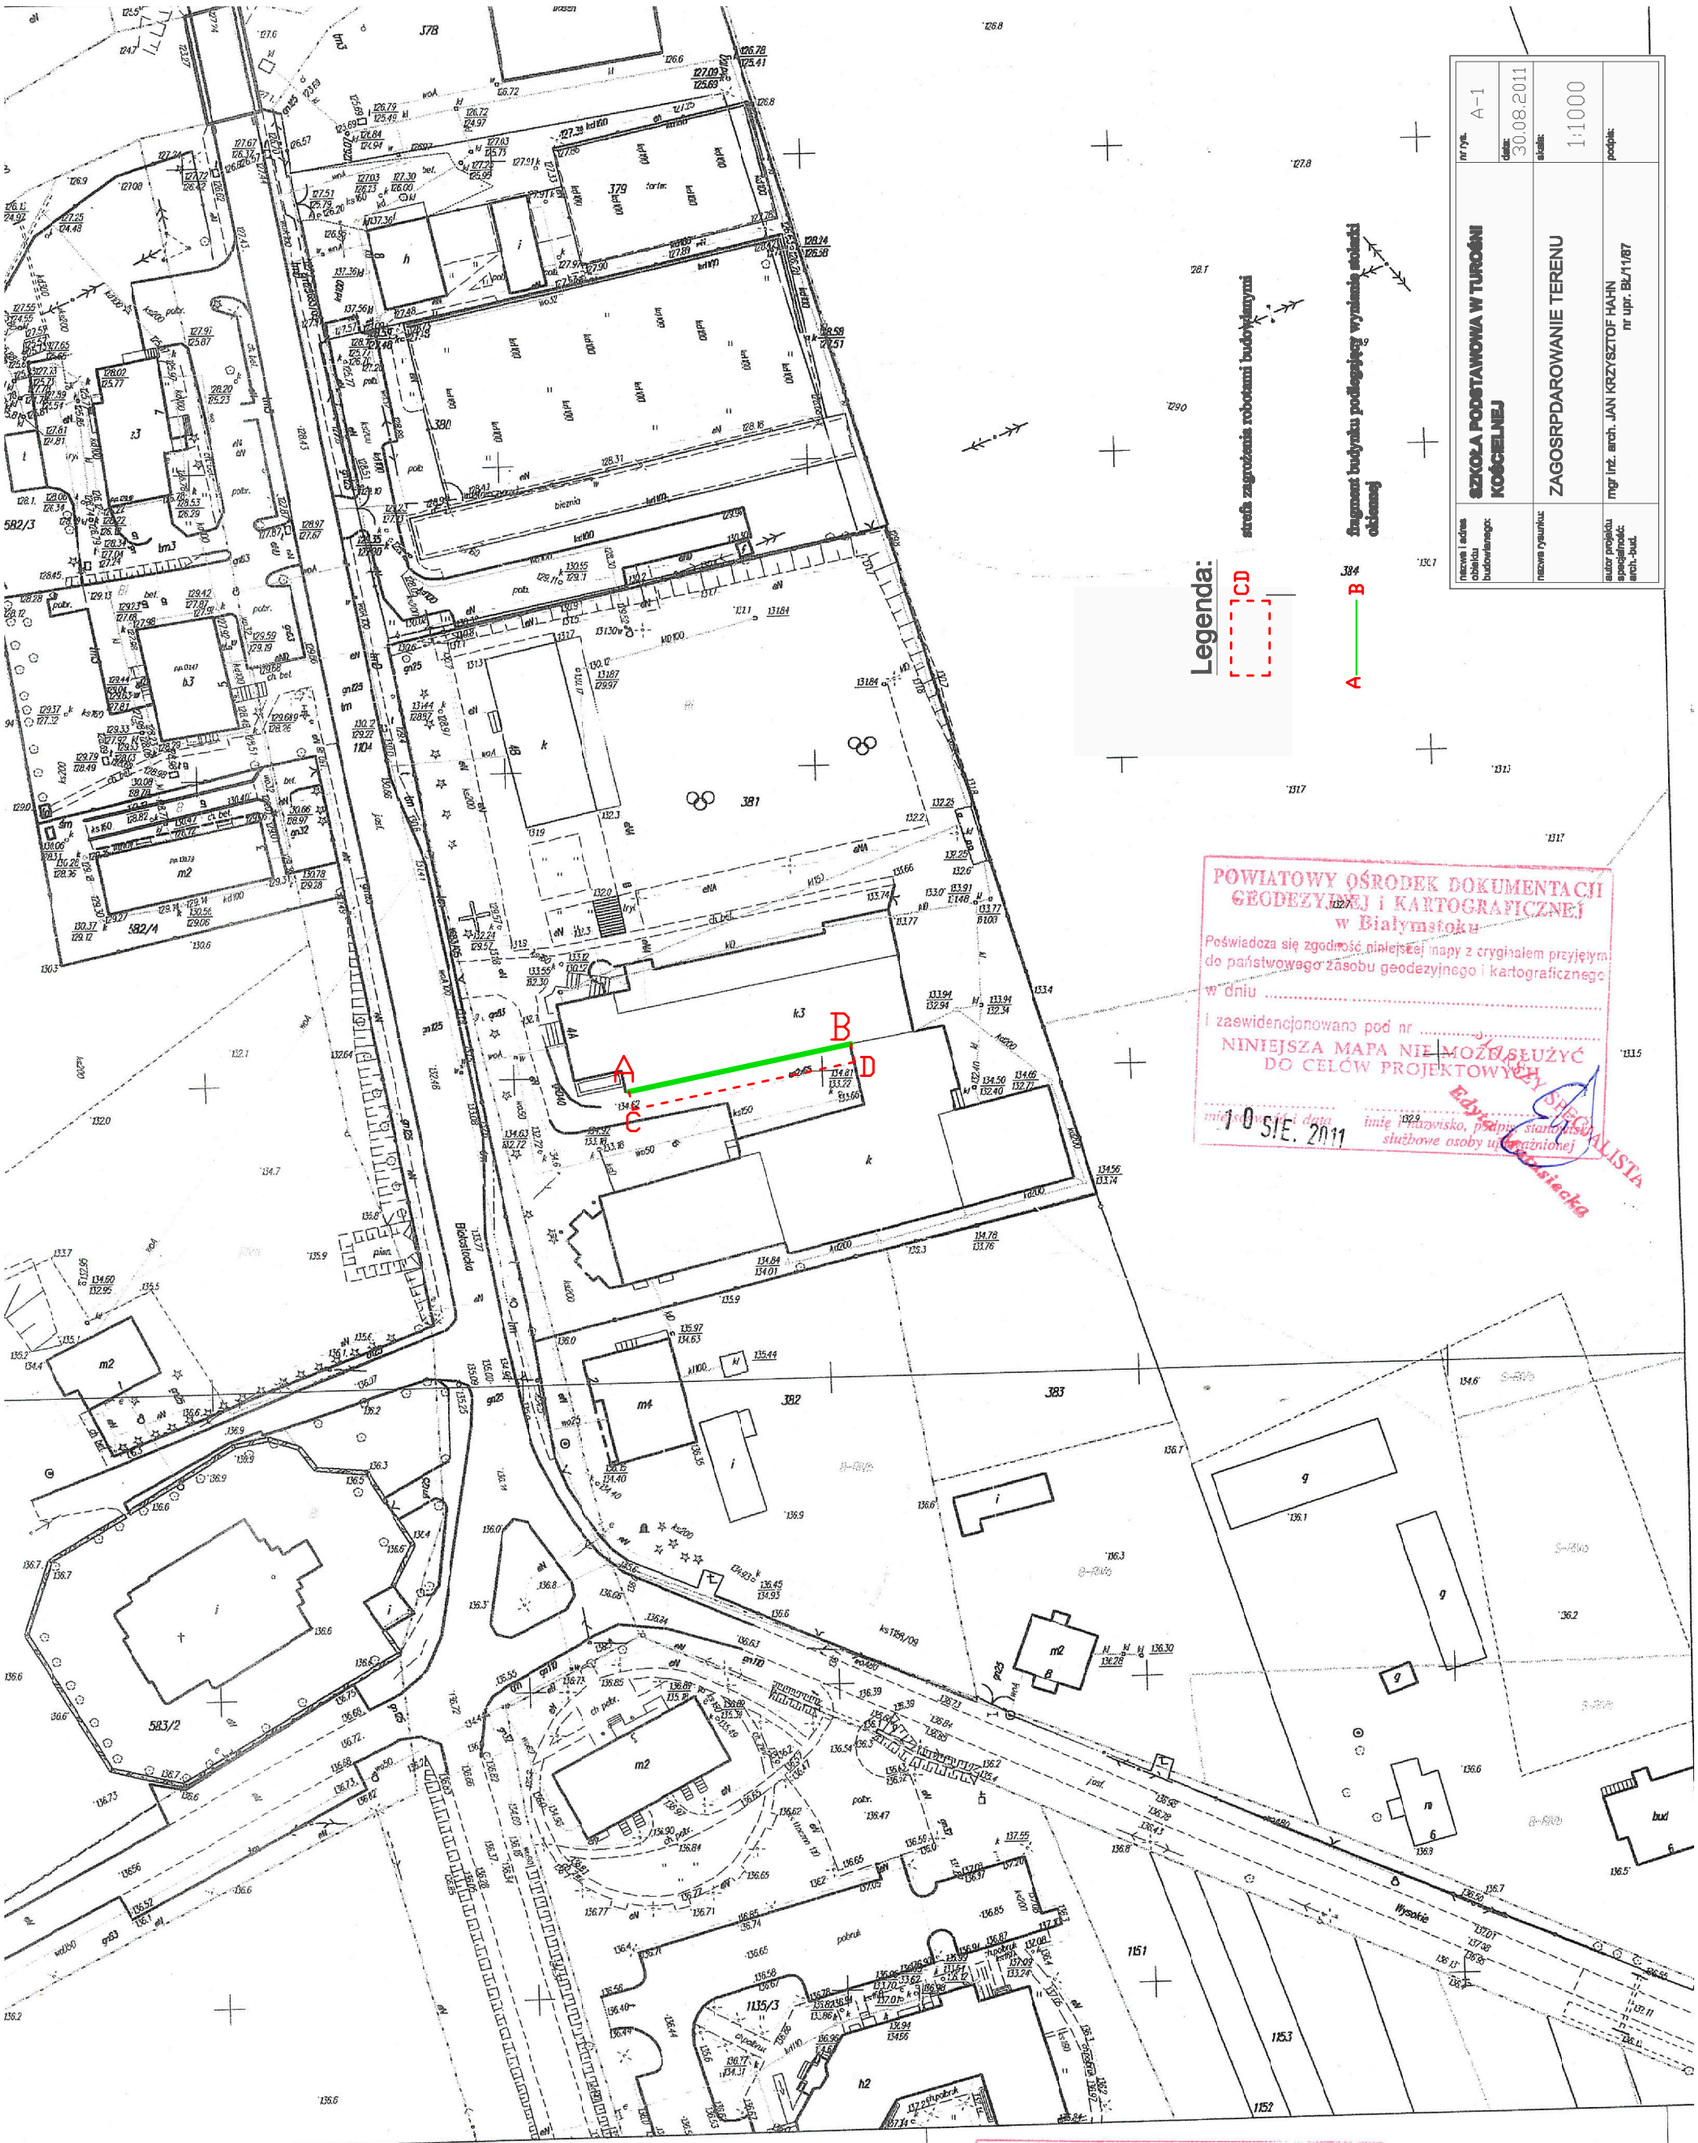

nazwa i adres obiektu budowlanego:	SZKOŁA PODSTAWOWA W TUROŚNI KOŚCIELNEJ
nazwa rysunku:	ZAGOSRPDAROWANIE TERENU
autor projektu specjalność: arch.-bud.	mgr inż. arch. JAN KRZYSZTOF HAHN nr upr. Bk/11/87
nr rys.	A-1
data:	30.08.2011
skala:	1:1000
podpis:	

POWIATOWY OŚRODEK DOKUMENTACJI GEODEZYJNEJ i KARTOGRAFICZNEJ w Białymstoku

Poświadcza się zgodność niniejszej mapy z oryginałem przyjętym do państwowego zasobu geodezyjnego i kartograficznego w dniu .....

i zaewidencjonowano pod nr .....

NINIEJSZA MAPA NIE MOŻE SŁUŻYĆ DO CELÓW PROJEKTOWYCH

10 SIE. 2011

miejscowość i data — imię i nazwisko, podpis, stanowisko służbowe osoby upoważnionej

Edyta Matusiecka

UROŚŃ KOŚCIELNA DZ.381; 382; 383	MAPA ZASADNICZA Skala 1:1000 POWIATOWY OŚRODEK DOKUMENTACJI GEODEZYJNEJ I KARTOGRAFICZNEJ W BIAŁYMSTOKU NINIEJSZA MAPA NIE MOŻE SŁUŻYĆ DO CELÓW PROJEKTOWYCH
Arkusz	Białystok dn. 10.08.2011 r.

POWIATOWY OŚRODEK DOKUMENTACJI GEODEZYJNEJ i KARTOGRAFICZNEJ w Białymstoku

Reprodukowanie, rozpowszechnianie i rozprowadzanie niniejszego dokumentu wymaga zezwolenia, o którym mowa w art. 18 ustawy z dnia 17 maja 1989r.- -Prawo geodezyjne i kartograficzne (Dz. U. Nr 30, poz. 163, z późniejszymi zmianami)

10 SIE. 2011

miejscowość i data — imię i nazwisko, podpis, stanowisko służbowe osoby upoważnionej

Edyta Matusiecka

2368/11

st: Dział Obsługi Interesantów dnia 2011.08.10.